


ATTREZZATURA PREGARIA E TEMPORANEA DESTINATA A PERMETTERE L'ACCESSO ALLA SPIAGGIA E AL MARE DA PARTE DI DISABILI GRAVI - SLA - IN SICUREZZA E COMFORT.
 IL SISTEMA PREVEDE LA POSA SU SABBIA DI UN MONOBLOCCO PREFABBRICATO COIBENTATO E DOTATO DI IMPIANTI, RIVESTITO IN TAVOLE DI LEGNO SBIANCATO. LA STESSA TIPOLOGIA COSTRUTTIVA VERRA' UTILIZZATA PER LA COSTRUZIONE DI DUE RECINTI SCOPERTI DESTINATI A SERVIZI E DOCCE E A DEPOSITO/IMPIANTI. LA RIMANENTE PARTE DELL'INTERVENTO SARA' COSTITUITA DA UN PERGOLATO OMBREGGIATO E DOTATO DI COLONNINE DI EROGAZIONE ACQUA E LUCE. LA PAVIMENTAZIONE POTRA' ESSERE IL LASTRE DI CEMENTO O GRES OPPURE IN PANNELLI DI LEGNO MENTRE LA PASSERELLA AL MARE POTRA' ESSERE ANCHE AVVOLGIBILE IN MATERIALE PLASTICO.



PERCORSI IN MATERIALE, DIMENSIONI E PENDENZIA ADEGUATI

PROSPETTO NORD

PROSPETTO SUD

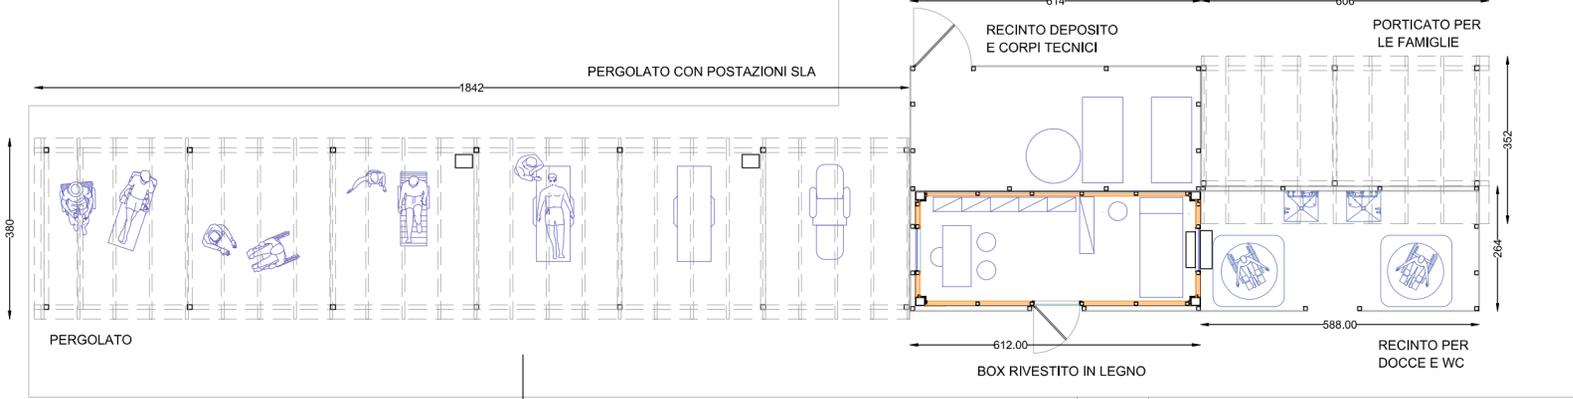

PIANTA CON ARREDI


LA PAVIMENTAZIONE SARA' REALIZZATA IN LASTRE DI CEMENTO O GRES PORCELLANATO O IN PANNELLI DI LEGNO



DOCCE ESTERNE



POSTAZIONI SLA

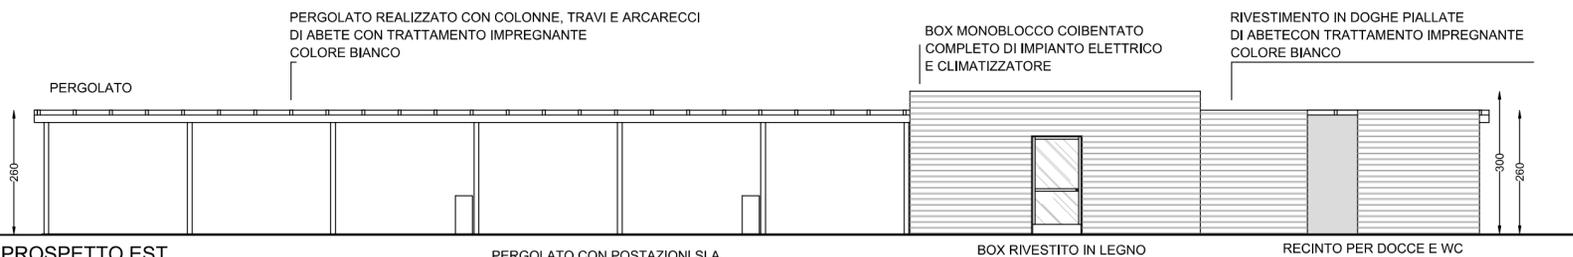

PROSPETTO EST

PERGOLATO CON POSTAZIONI SLA

BOX RIVESTITO IN LEGNO

RECINTO PER DOCCE E WC



BOX PREFABBRICATI RIVESTITI IN LEGNO



PROSPETTO OVEST

IMMAGINI DI RIFERIMENTO DELLA STRUTTURA "TERRAZZA AL MARE" ESISTENTE A SAN FOCA DI MELENDUGNO E CHE HA ISPIRATO LA REALIZZAZIONE DEL PROGETTO "TUTTI AL MARE, NESSUNO ESCLUSO" DELL'ASSOCIAZIONE INSIEME A TE.



PLANIMETRIA CATASTALE scala 1:5000



INSERIMENTO IN RILIEVO TOPOGRAFICO scala 1:500

COMMITTENTE
ASSOCIAZIONE "INSIEME A TE" E.T.S. - O.D.V. via S.Giovannino 76, 48018 Faenza RA C.F. 90036310390 Iscr. Regist. Reg. Vol. E.R. Codice SITS n° 4144

PROGETTO
COMUNE DI RAVENNA - PUNTA MARINA
PROGETTO DI STRUTTURA PREGARIA TEMPORANEA SU SPIAGGIA

TITOLO
TAVOLA UNICA PIANTE E ALZATI

RESPONSABILE ELABORATO
ARCH. M. CRISTINA VIOLANI

TIPOLOGIA	ARCHITETTONICO	CODICE COMMESSA	
FASE	DEFINITIVA	DATA	26.06.2018
STATO	DI PROGETTO	SCALA	1:100

TAVOLA UNICA

RESPONS. PROGETTO	ARCH. MARIA CRISTINA VIOLANI	COLLABOR. TECNICI	GEOM. MATTEO DONIGAGLIA
PROGETTISTI STUDIO	ARCH. RICCARDO CASAMASSIMA		ING. GRETA LAMA
	ING. GUIDO VIOLANI		GEOM. TAMARA PALMA
	GEOM. GIOVANNI VIOLANI	COLLABOR. AMM.VI	DANIELA VILLA

VIOLANI ASSOCIATI

Via Bergantini, 6 - 48018 Faenza RA Italy - Tel (+39) 0546 680844 (r.a.) Fax (+39) 0546 699446
 Studio Tecnico C.F. P.IVA 02061670390 www.violaniassociati.it segreteria@violaniassociati.it